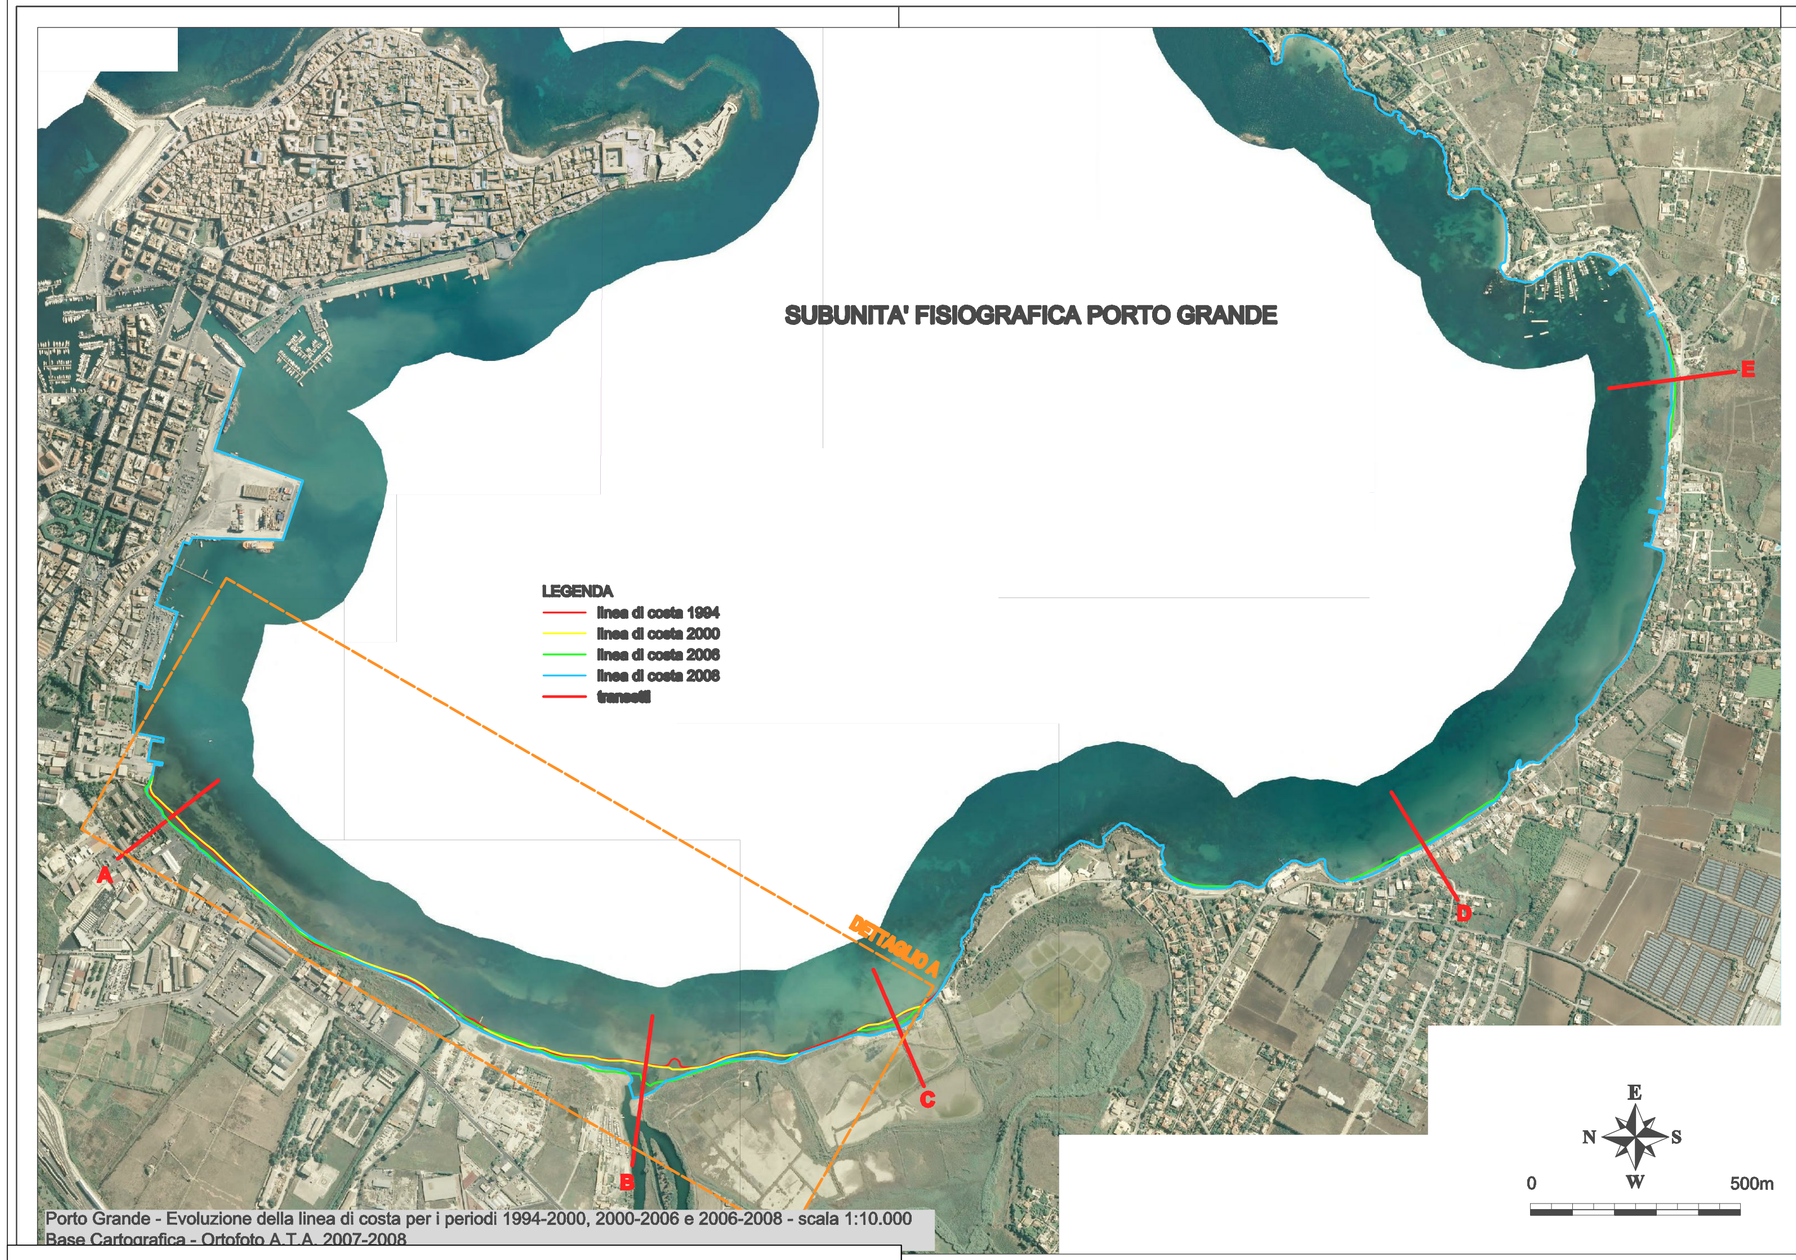

Porto Grande - Evoluzione della linea di costa per i periodi 1994-2000, 2000-2006 e 2006-2008 - scala 1:10.000
Base Cartografica - Ortofoto A.T.A. 2007-2008

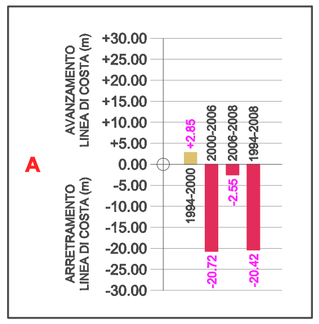

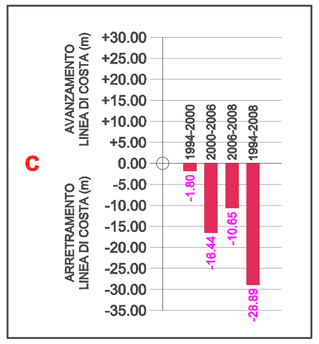

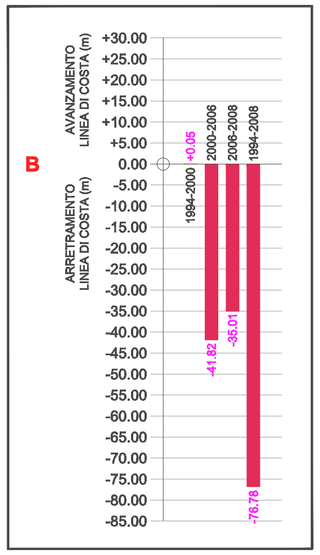

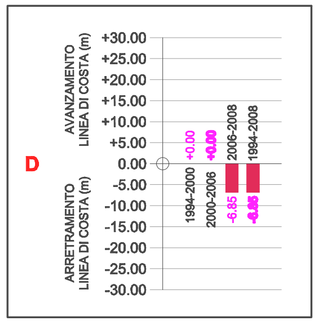

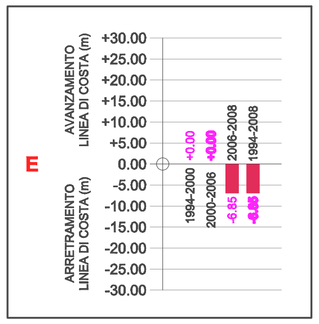

COMUNE DI SIRACUSA

TITOLO PROGETTO:

RIELABORAZIONE DEL PROGETTO DEFINITIVO DELL'APPRODO TURISTICO "MARINA DI SIRACUSA" SVILUPPATO SULLA BASE DEI CONTENUTI DEL PROGETTO PRESENTATO E DISCUSSO IN CONFERENZA DEI SERVIZI IN DATA 15.02.2021

COMMITTENTE:
S.P.E.R.O. s.r.l.
Via Elorina 29 - 96100 Siracusa - Italy

PROGETTISTA GENERALE
TEAMNETWORK s.r.l. - Engineering & Management
Via Luigi Spagna 50/L-M, 96100 Siracusa - Italy

TEAMNETWORK TEAM ENGINEERING AND MANAGEMENT

TITOLO ELABORATO:

RELAZIONI TECNICHE

ANALISI DIACRONICA

Scala | Formato
FILE

PROGETTISTA
Progettista architettonico:
Arch. Mario Rizza
Progettista strutture ed impianti:
Ing. Paolo Calafiore
Geologia e Ambiente:
Dott. G. Bellomo
Dott. G. Anselmo

NUMERO DOCUMENTO

IM412-08	MdS	PD	REL	SDC-AD	05	R0	
JOB N.	COD. 1	COD. 2	COD. 3	COD. 4	COD. 5	REV. n.	

N. REV.	DATA	DESCRIZIONE	DRW.	CHK.	APP.

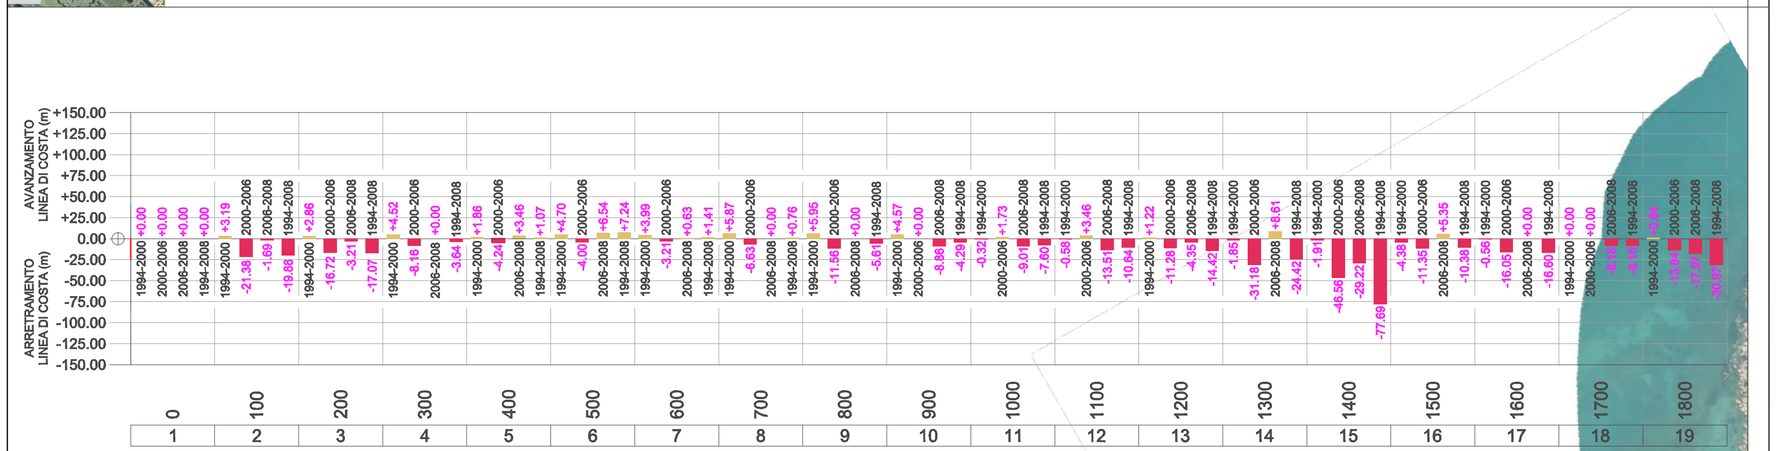

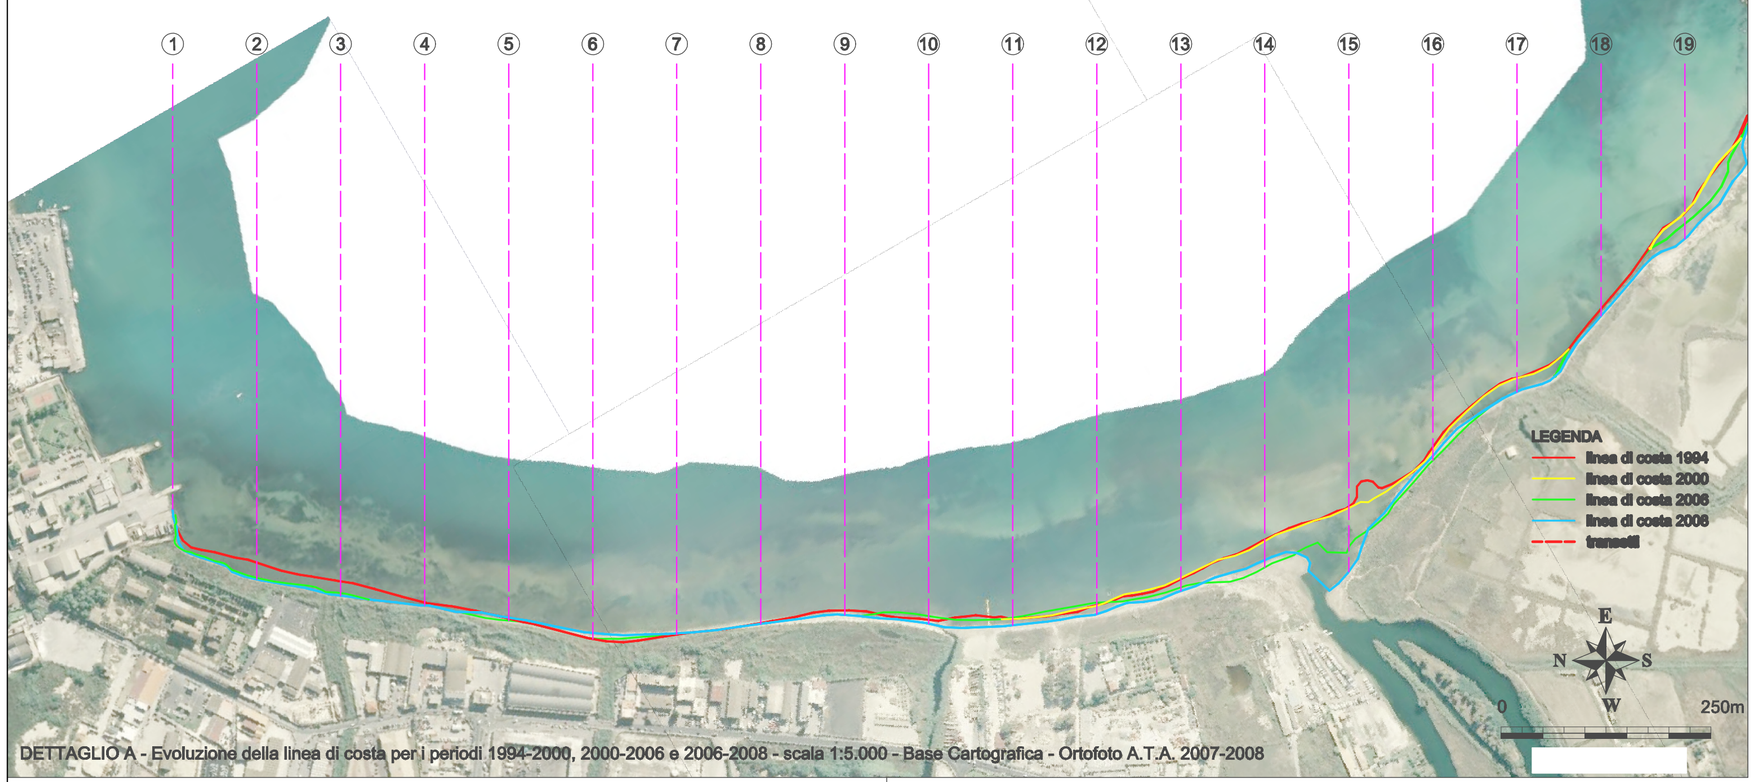

DETTAGLIO A - Evoluzione della linea di costa per i periodi 1994-2000, 2000-2006 e 2006-2008 - scala 1:5.000 - Base Cartografica - Ortofoto A.T.A. 2007-2008

Firmato digitalmente da: MARIO CALAFIORE